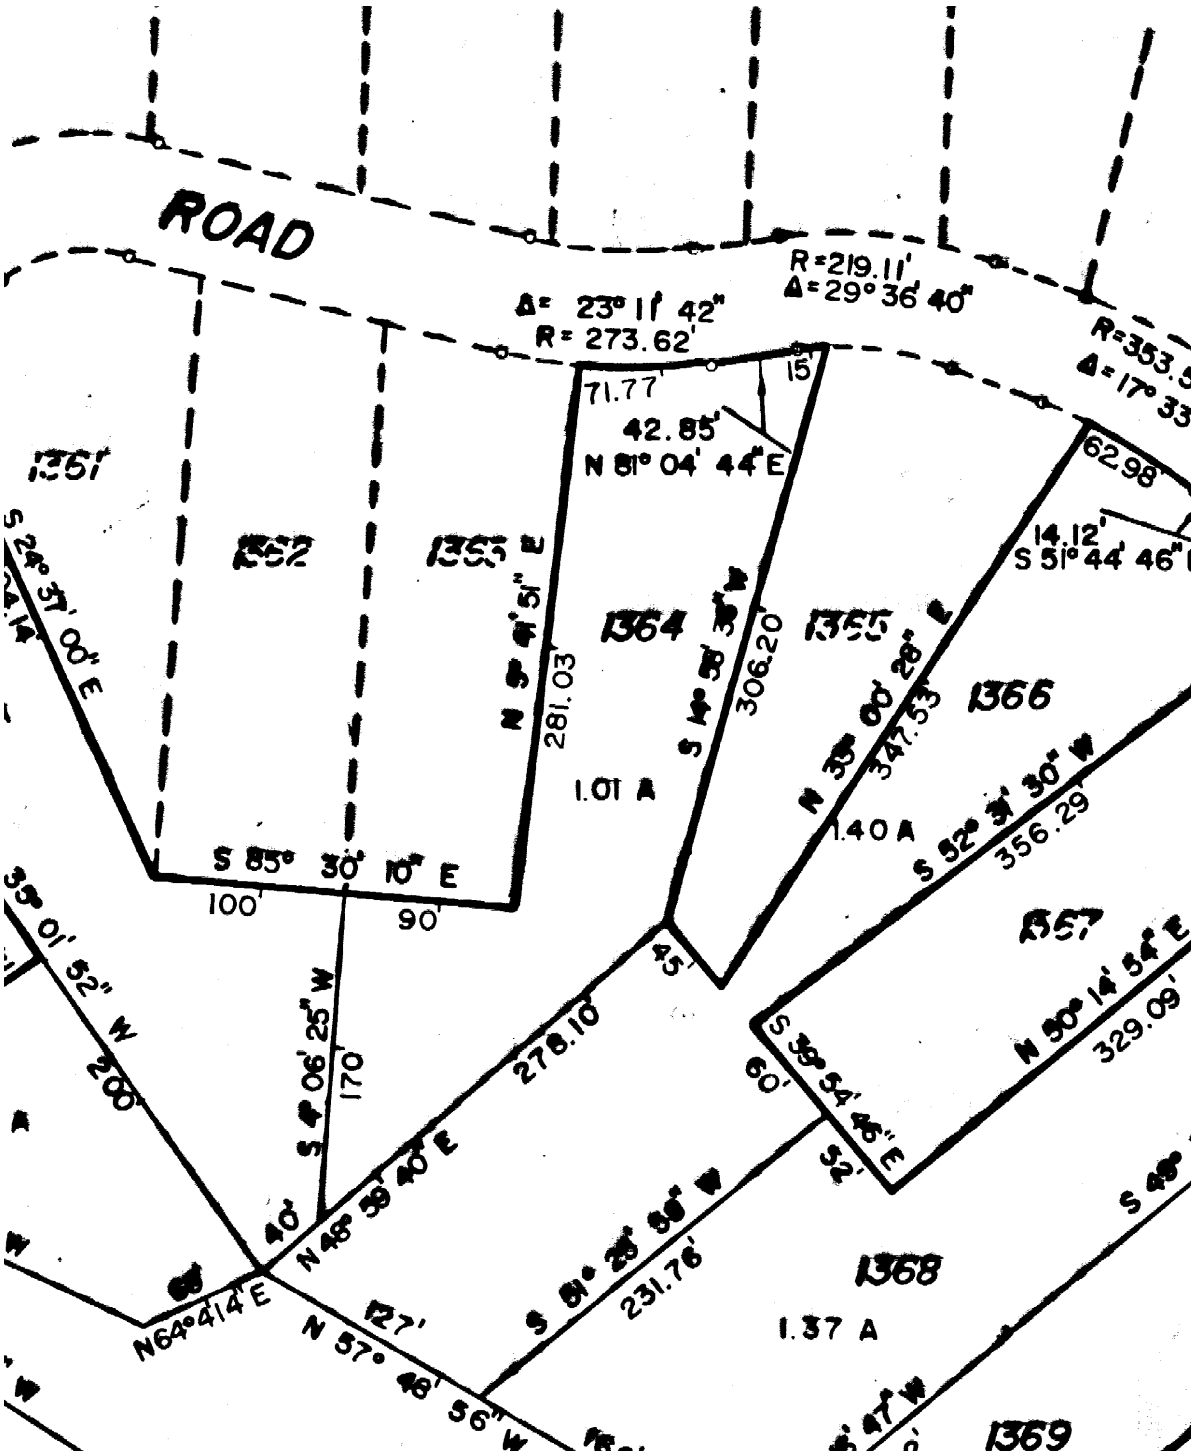
ROAD
R=219.11'
Δ=29° 36' 40"
Δ= 23° 11' 42"
R= 273.62'
71.77'
15'
42.85'
N 81° 04' 44" E
62.98'
14.12'
S 51° 44' 46"
1361
1362
1363
1364
1365
1366
1367
1368
1369
S 24° 37' 00" E
N 5° 41' 51" E
281.03'
S 14° 58' 38" W
306.20'
N 33° 00' 28" E
347.53'
1.01 A
1.40 A
S 52° 31' 30" W
356.29'
S 85° 30' 10" E
100'
90'
35° 01' 52" W
200'
S 4° 06' 25" W
170'
278.10'
45'
N 50° 14' 54" E
329.09'
S 39° 54' 46" E
60'
52'
N 48° 59' 40" E
40'
S 51° 28' 58" W
231.76'
N64°4'14" E
127'
N 57° 48' 56" W
1.37 A
S 49°
47" W